



1階 平面図

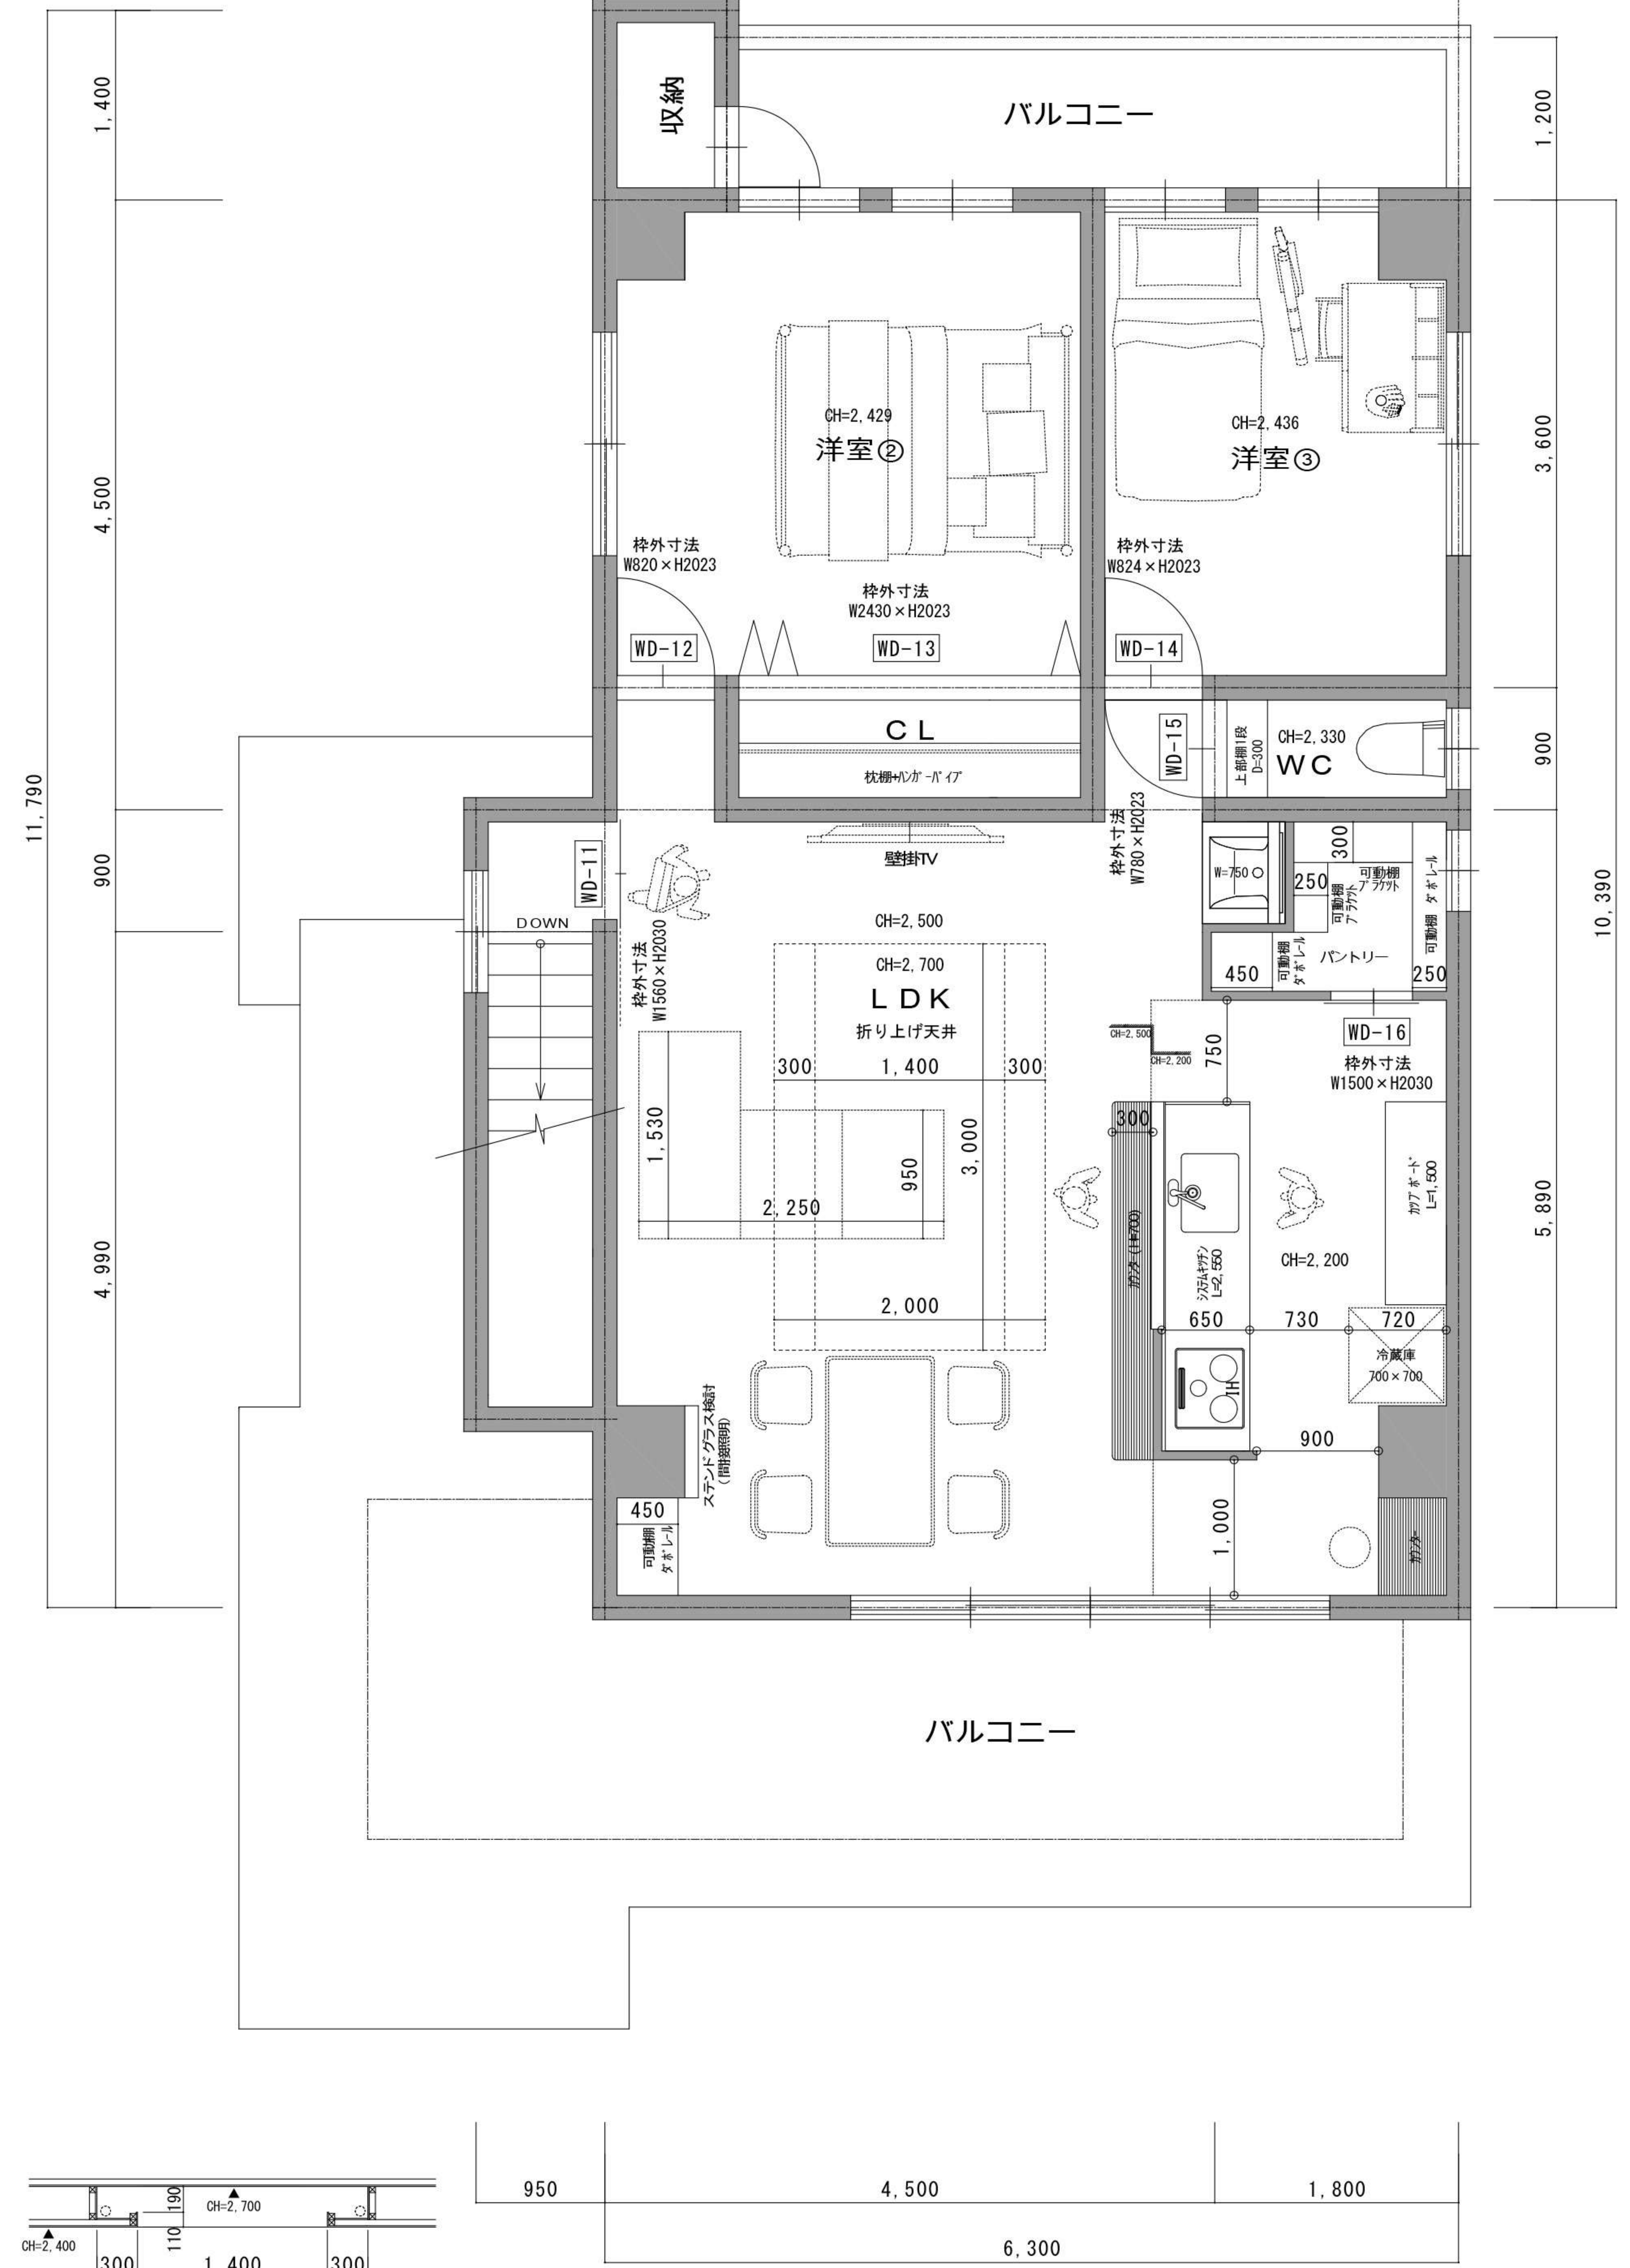

2階 平面図

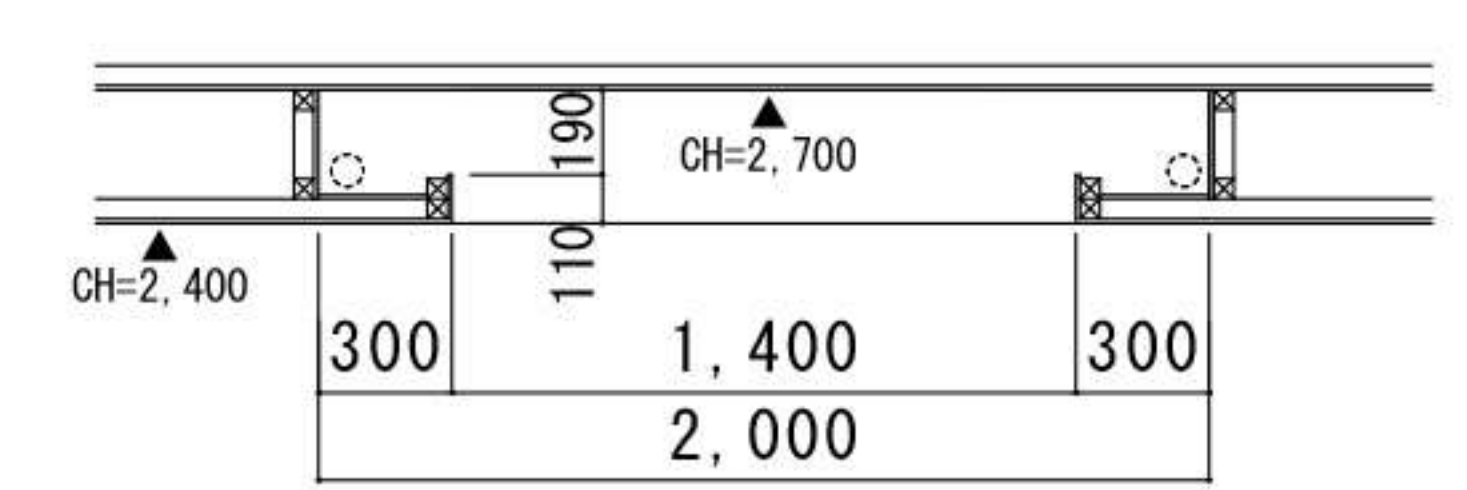

2F折り上げ天井詳細図